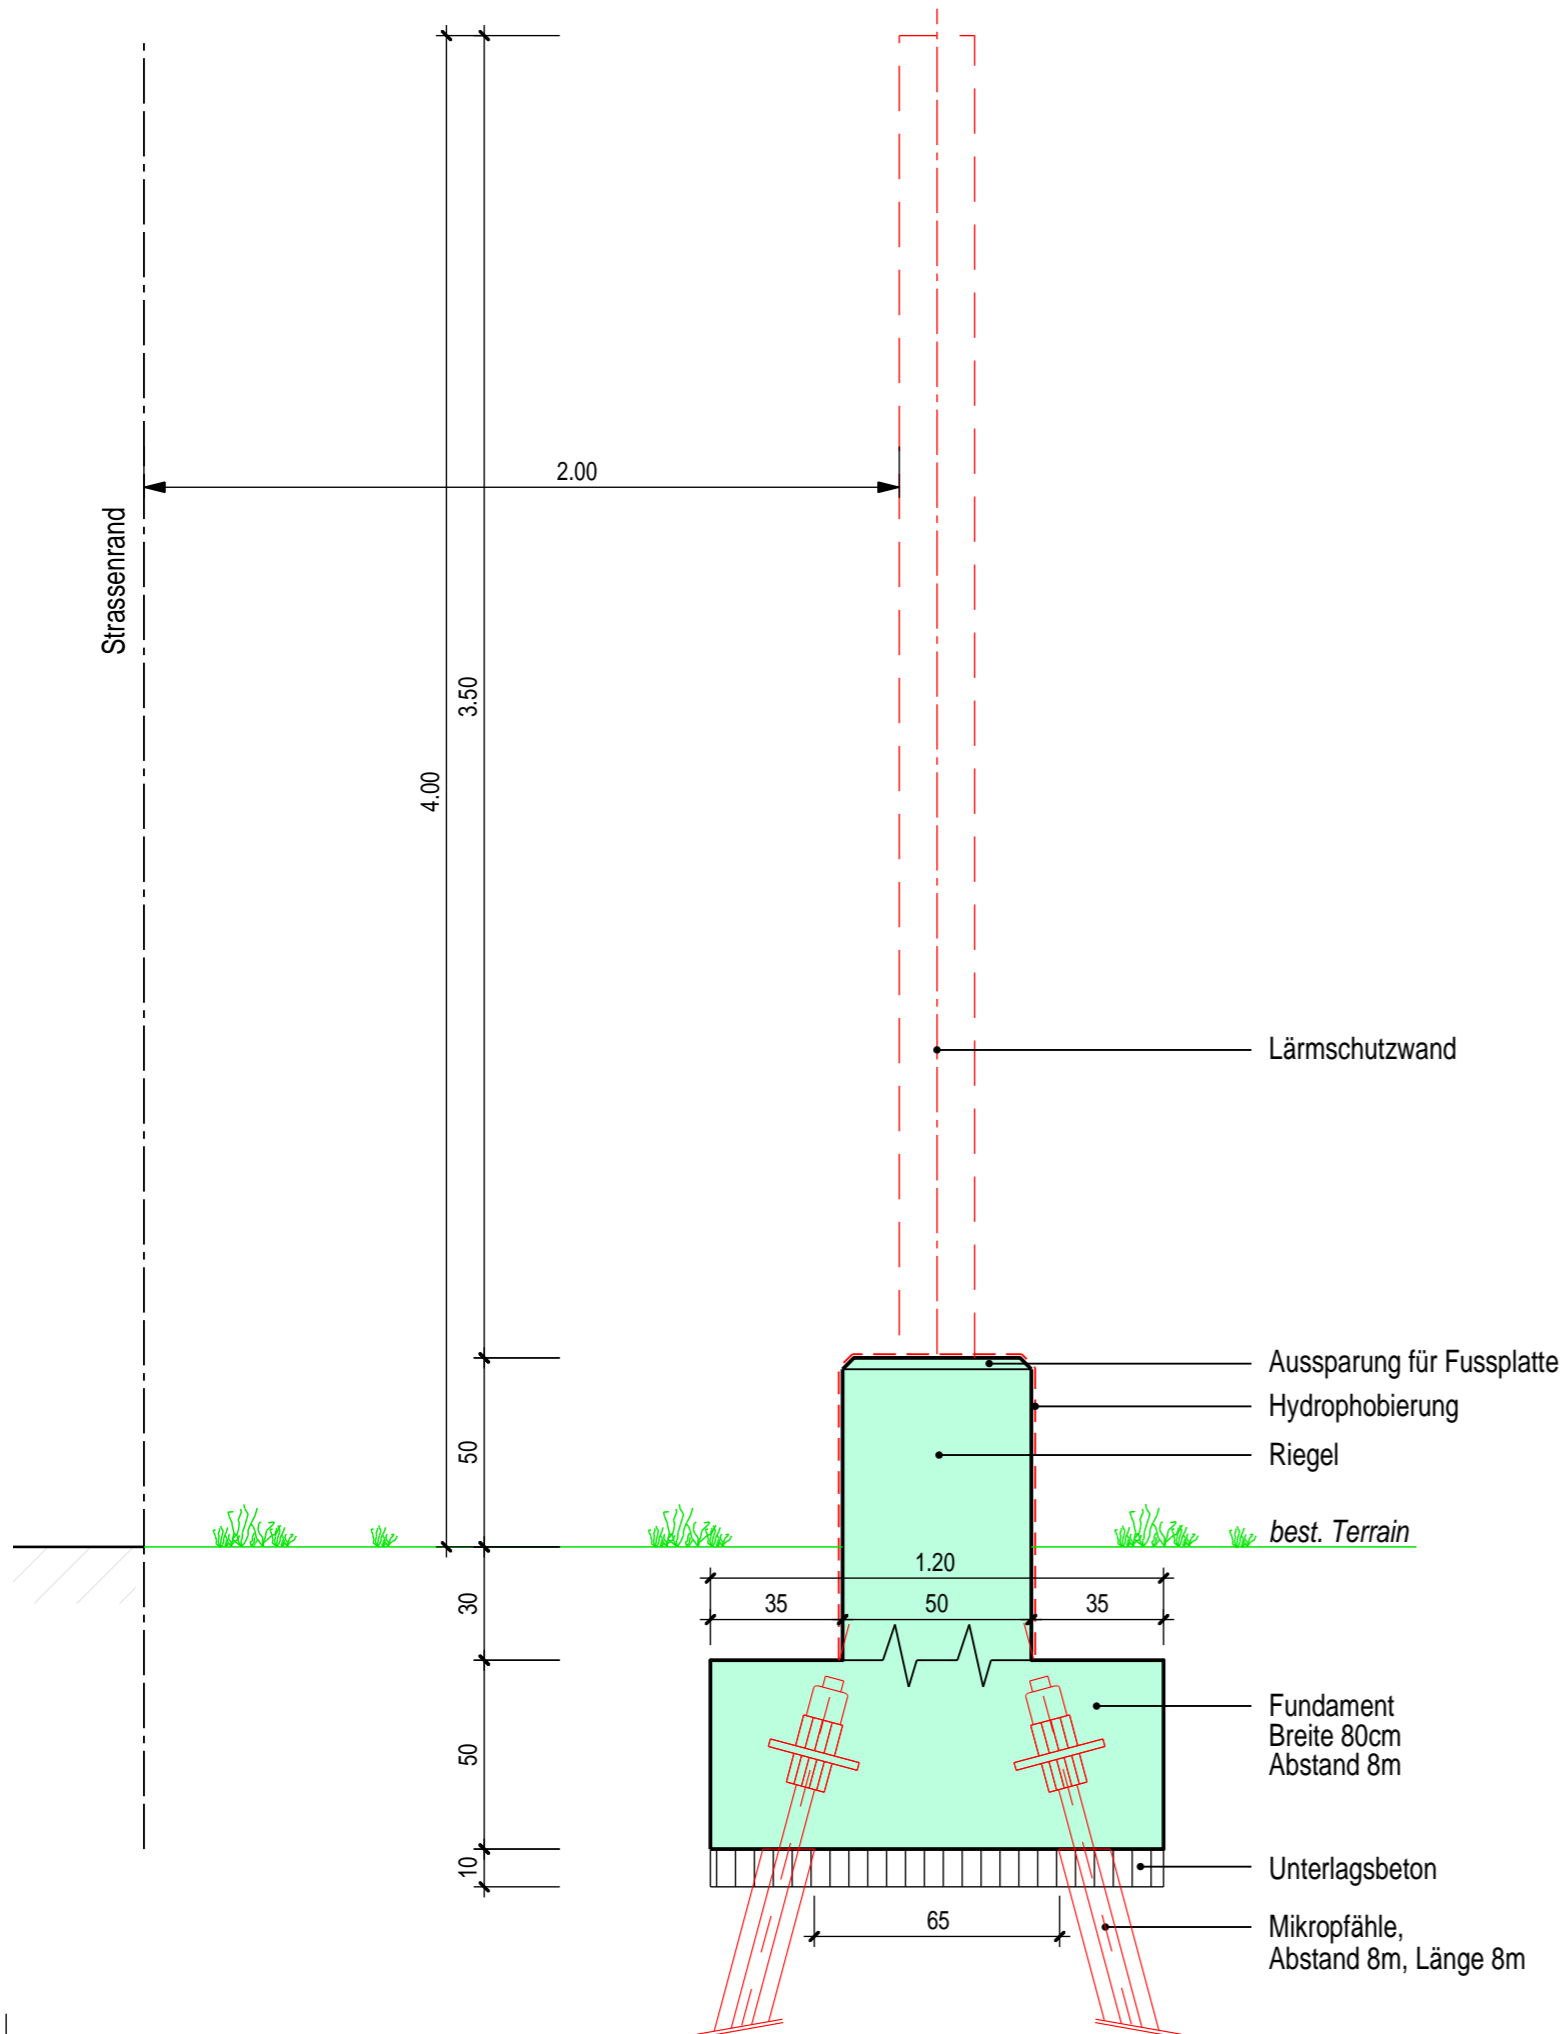

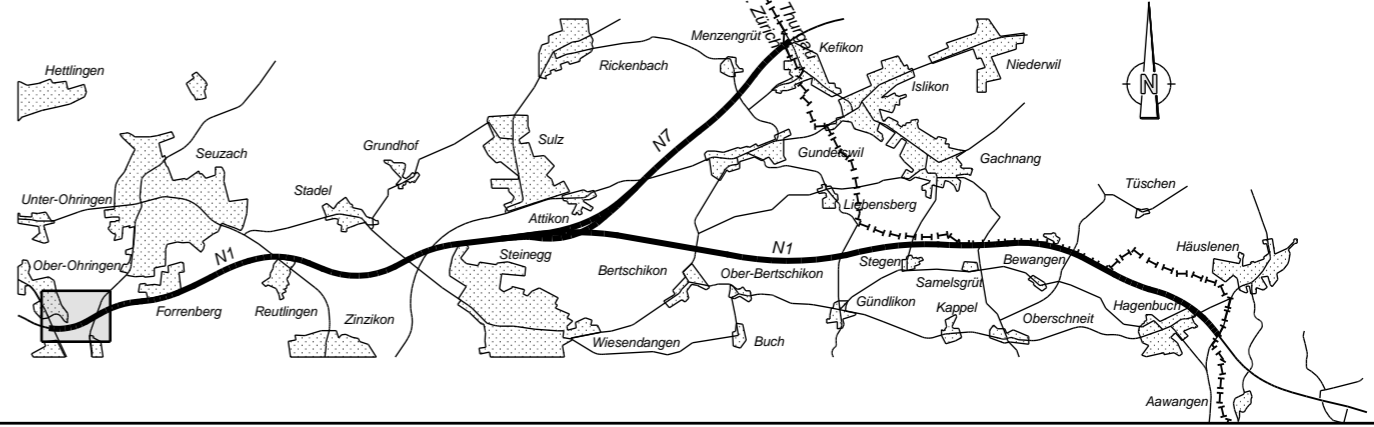





# Querprofil 1 1:20



 <b>Baudirektion Kanton Zürich</b>		<b>Tiefbauamt Projektieren und Realisieren</b>					
<b>Nationalstrasse N1 / N7</b> Abschnitt N1.1.4/5 Anschluss Ohringen - Kt. Grenze ZH/TG N7.2.1/2 Verzweigung N1/N7 - Kt. Grenze ZH/TG							
							
Unterabschnitt: Ohringen - Kantonsgrenze ZH / TG Objekt/Los: N1 Trassee Unterhaltsabschnitt: 48 Baukilometer: km 325.820 - 325.860 Polizeikilometer: Gemeinden: Seuzach							
<h2>Lärmschutz Ohringen</h2> <h3>Querschnitt 1:20</h3>							
<b>Ingenieurgemeinschaft BEB</b> <small>c/o Basler &amp; Hofmann, Ingenieure &amp; Planer AG, Forchstrasse 395, 8032 Zürich, Tel. 044 387 11 22, Fax 044 387 11 00</small>			Bürointerne Plan-Nr.				
		 					
		EWP 635					
Rev.		A	B	C	D	Format	30/42
Datum	17.08.07					Massstab	1:20
Gez.	Bet					Plot-Datum	13-09-07 CADWORK/14.0
Gepr.	Bra					Auftrags-Nr.	1201 5008 400
<b>Submission</b>						Bez-Code El.-Mech.	TBA-Plan-Nr.