


Neue LSW OHR - N1
L = 45 m, H = 4.00 m
ab SOK

 Baudirektion Kanton Zürich	Tiefbauamt Projektieren und Realisieren	
---	---	--

Nationalstrasse N1 / N7
 Abschnitt
 N1.1.4/5 Anschluss Ohringen - Kt. Grenze ZH/TG
 N7.2.1/2 Verzweigung N1/N7 - Kt. Grenze ZH/TG

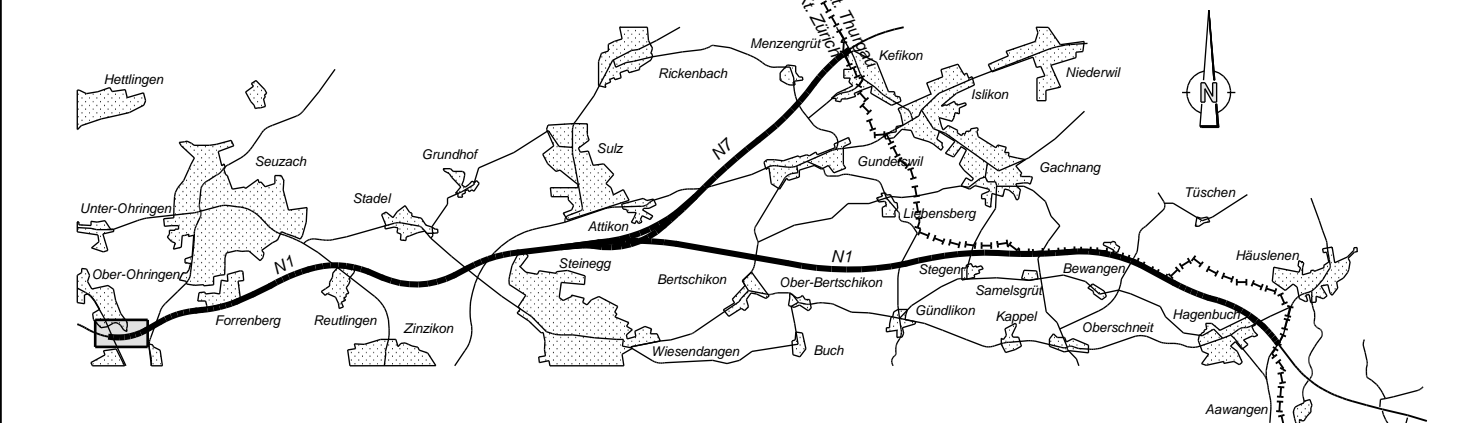

Unterabschnitt: Ohringen - Kantonsgrenze ZH / TG
 Objekt/Los: N1 Trasse
 Unterhaltsabschnitt: 48
 Baukilometer: km 325.820 - 325.860
 Polizeikilometer:
 Gemeinden: Seuzach

Lärmschutz Ohringen

Situation 1:1000

Ingenieurgemeinschaft BEB
 c/o Basler & Hofmann, Ingenieure & Planer AG, Forchstrasse 395, 8032 Zürich, Tel. 044 387 11 22, Fax 044 387 11 00

  Ernst Winkler + Partner AG	 BÄNZIGER PARTNER AG	Bürointerne Plan-Nr. EWP 634
---	--	--

Rev.		A	B	C	D	Format	30/42
Datum	17.08.07					Massstab	1:1000
Gez.	Bet					Plot-Datum	13-09-07 CADWORK/14.0
Gepr.	Bra					Auftrags-Nr.	1201 5008 400

Submission

Bez-Code El.-Mech.	TBA-Plan-Nr.
--------------------	--------------