



Querprofil 1 1:20

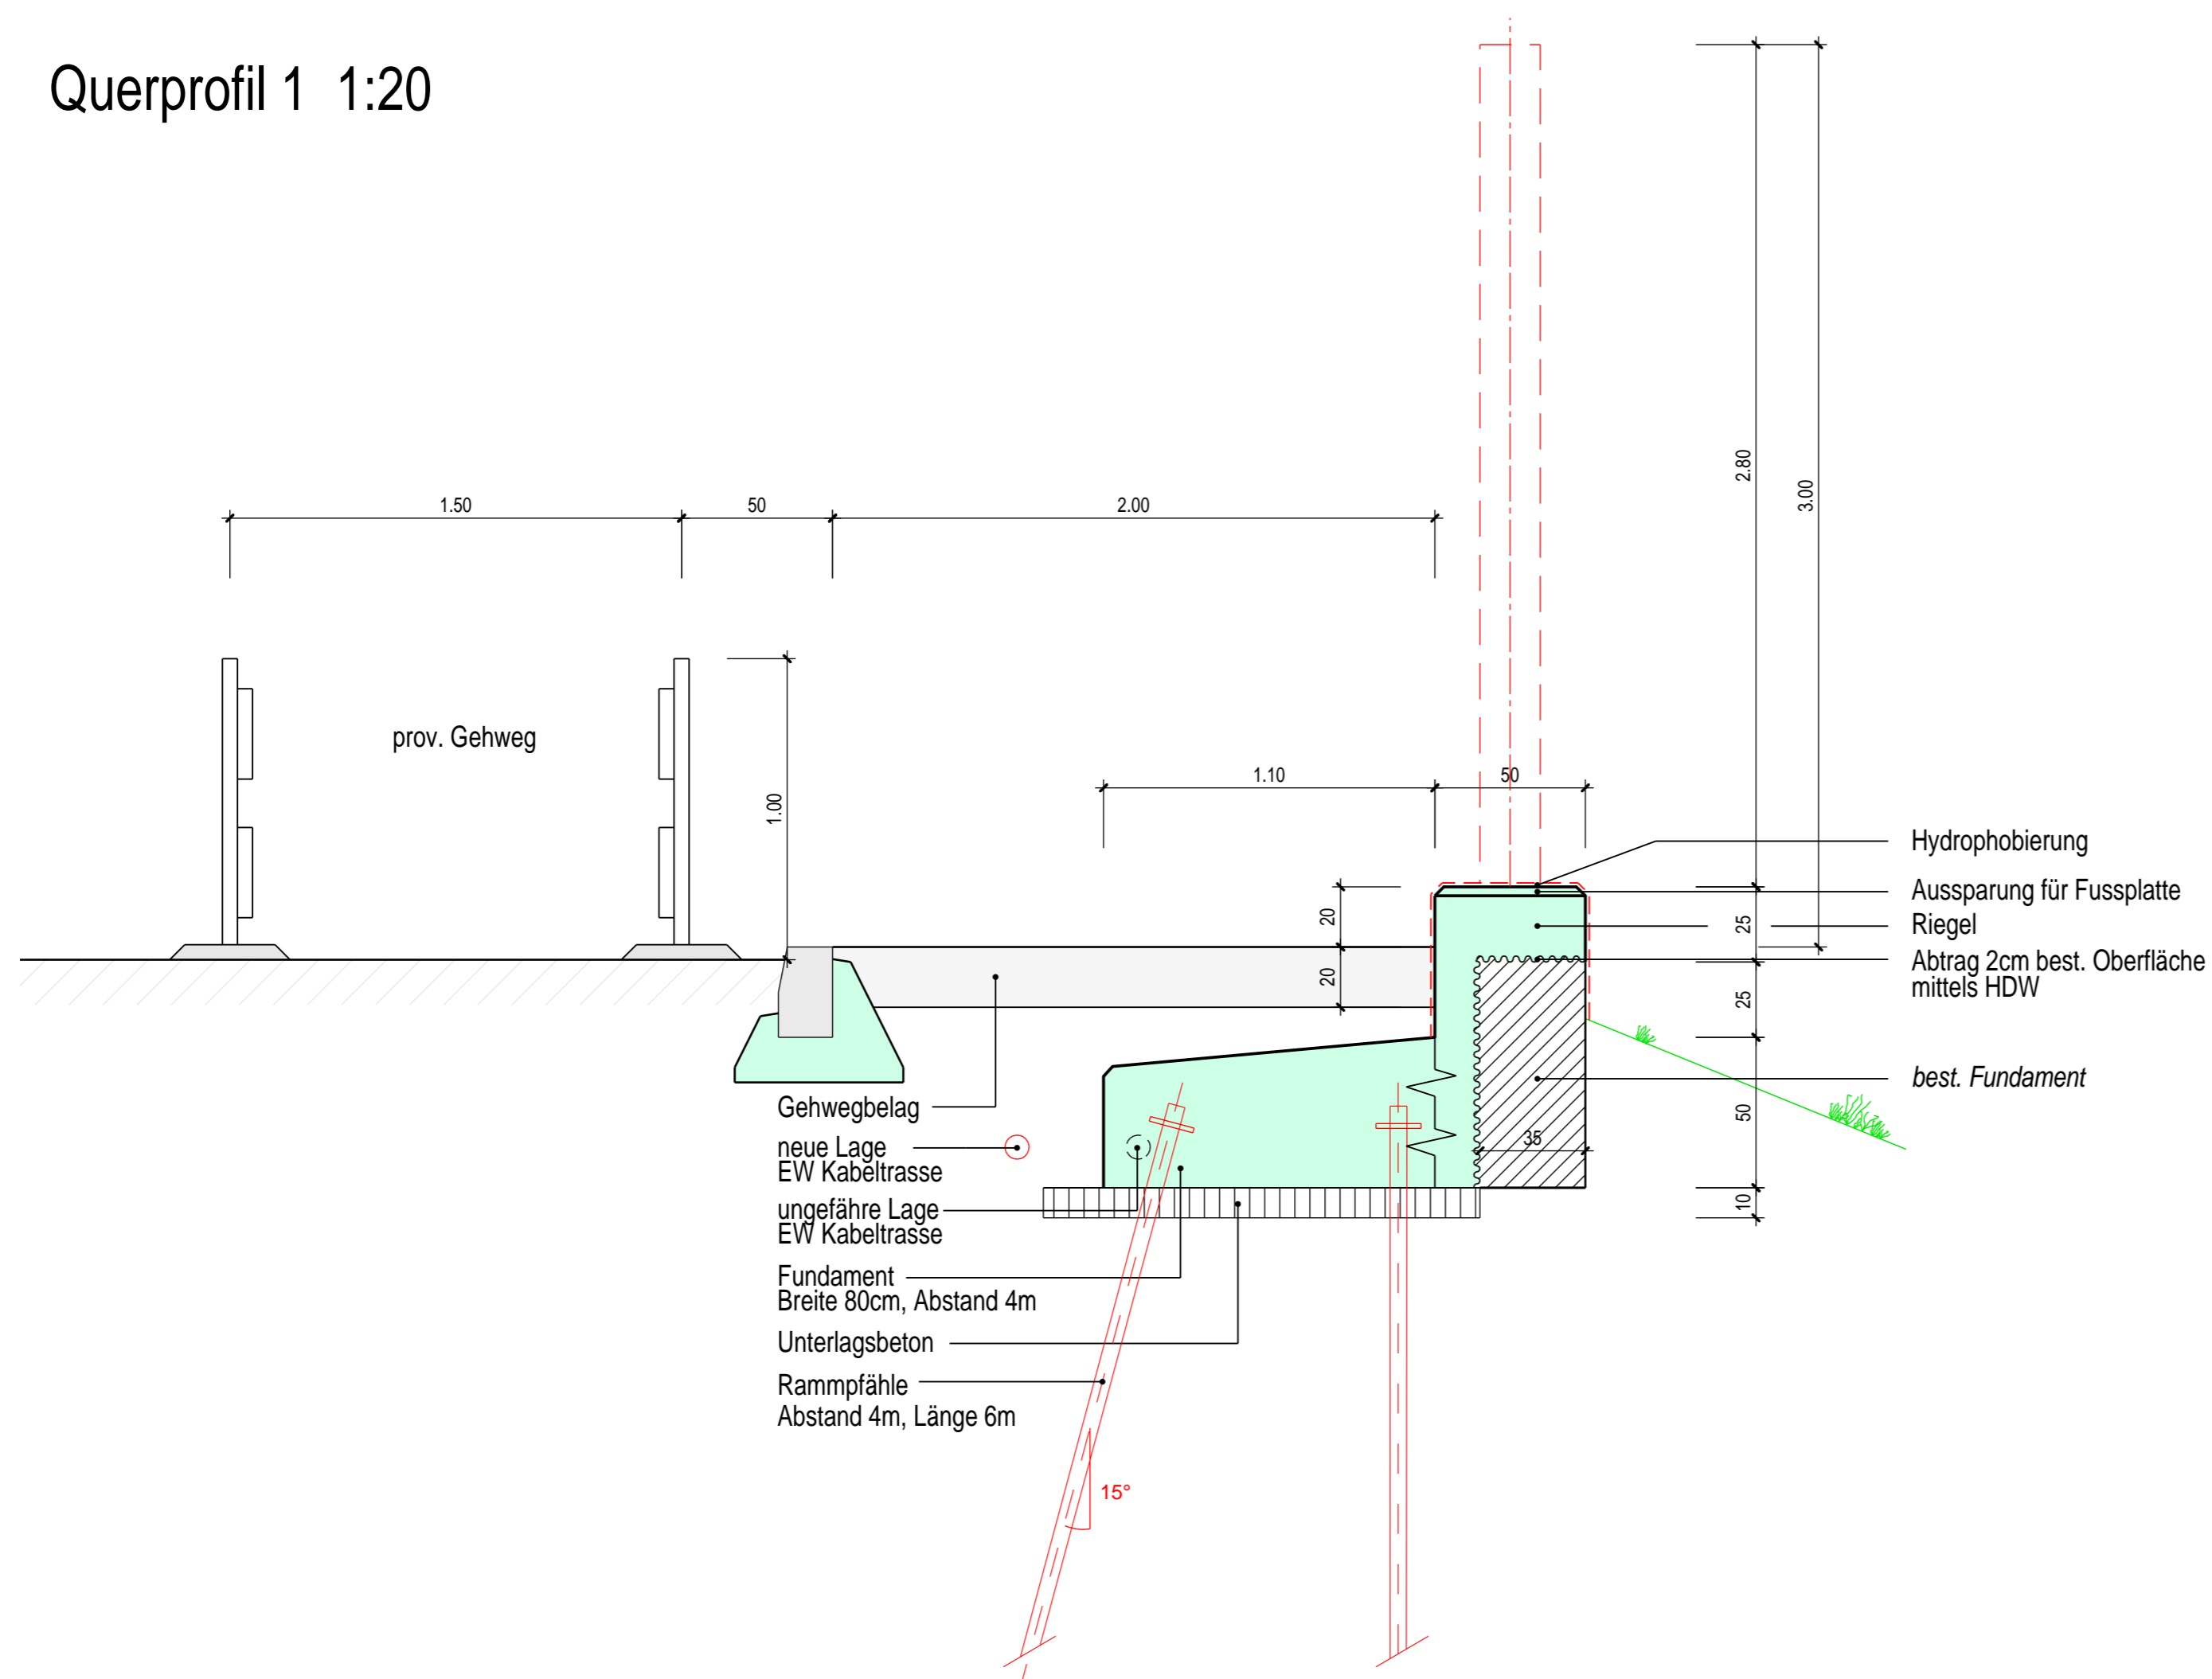

Querprofil 2 1:20

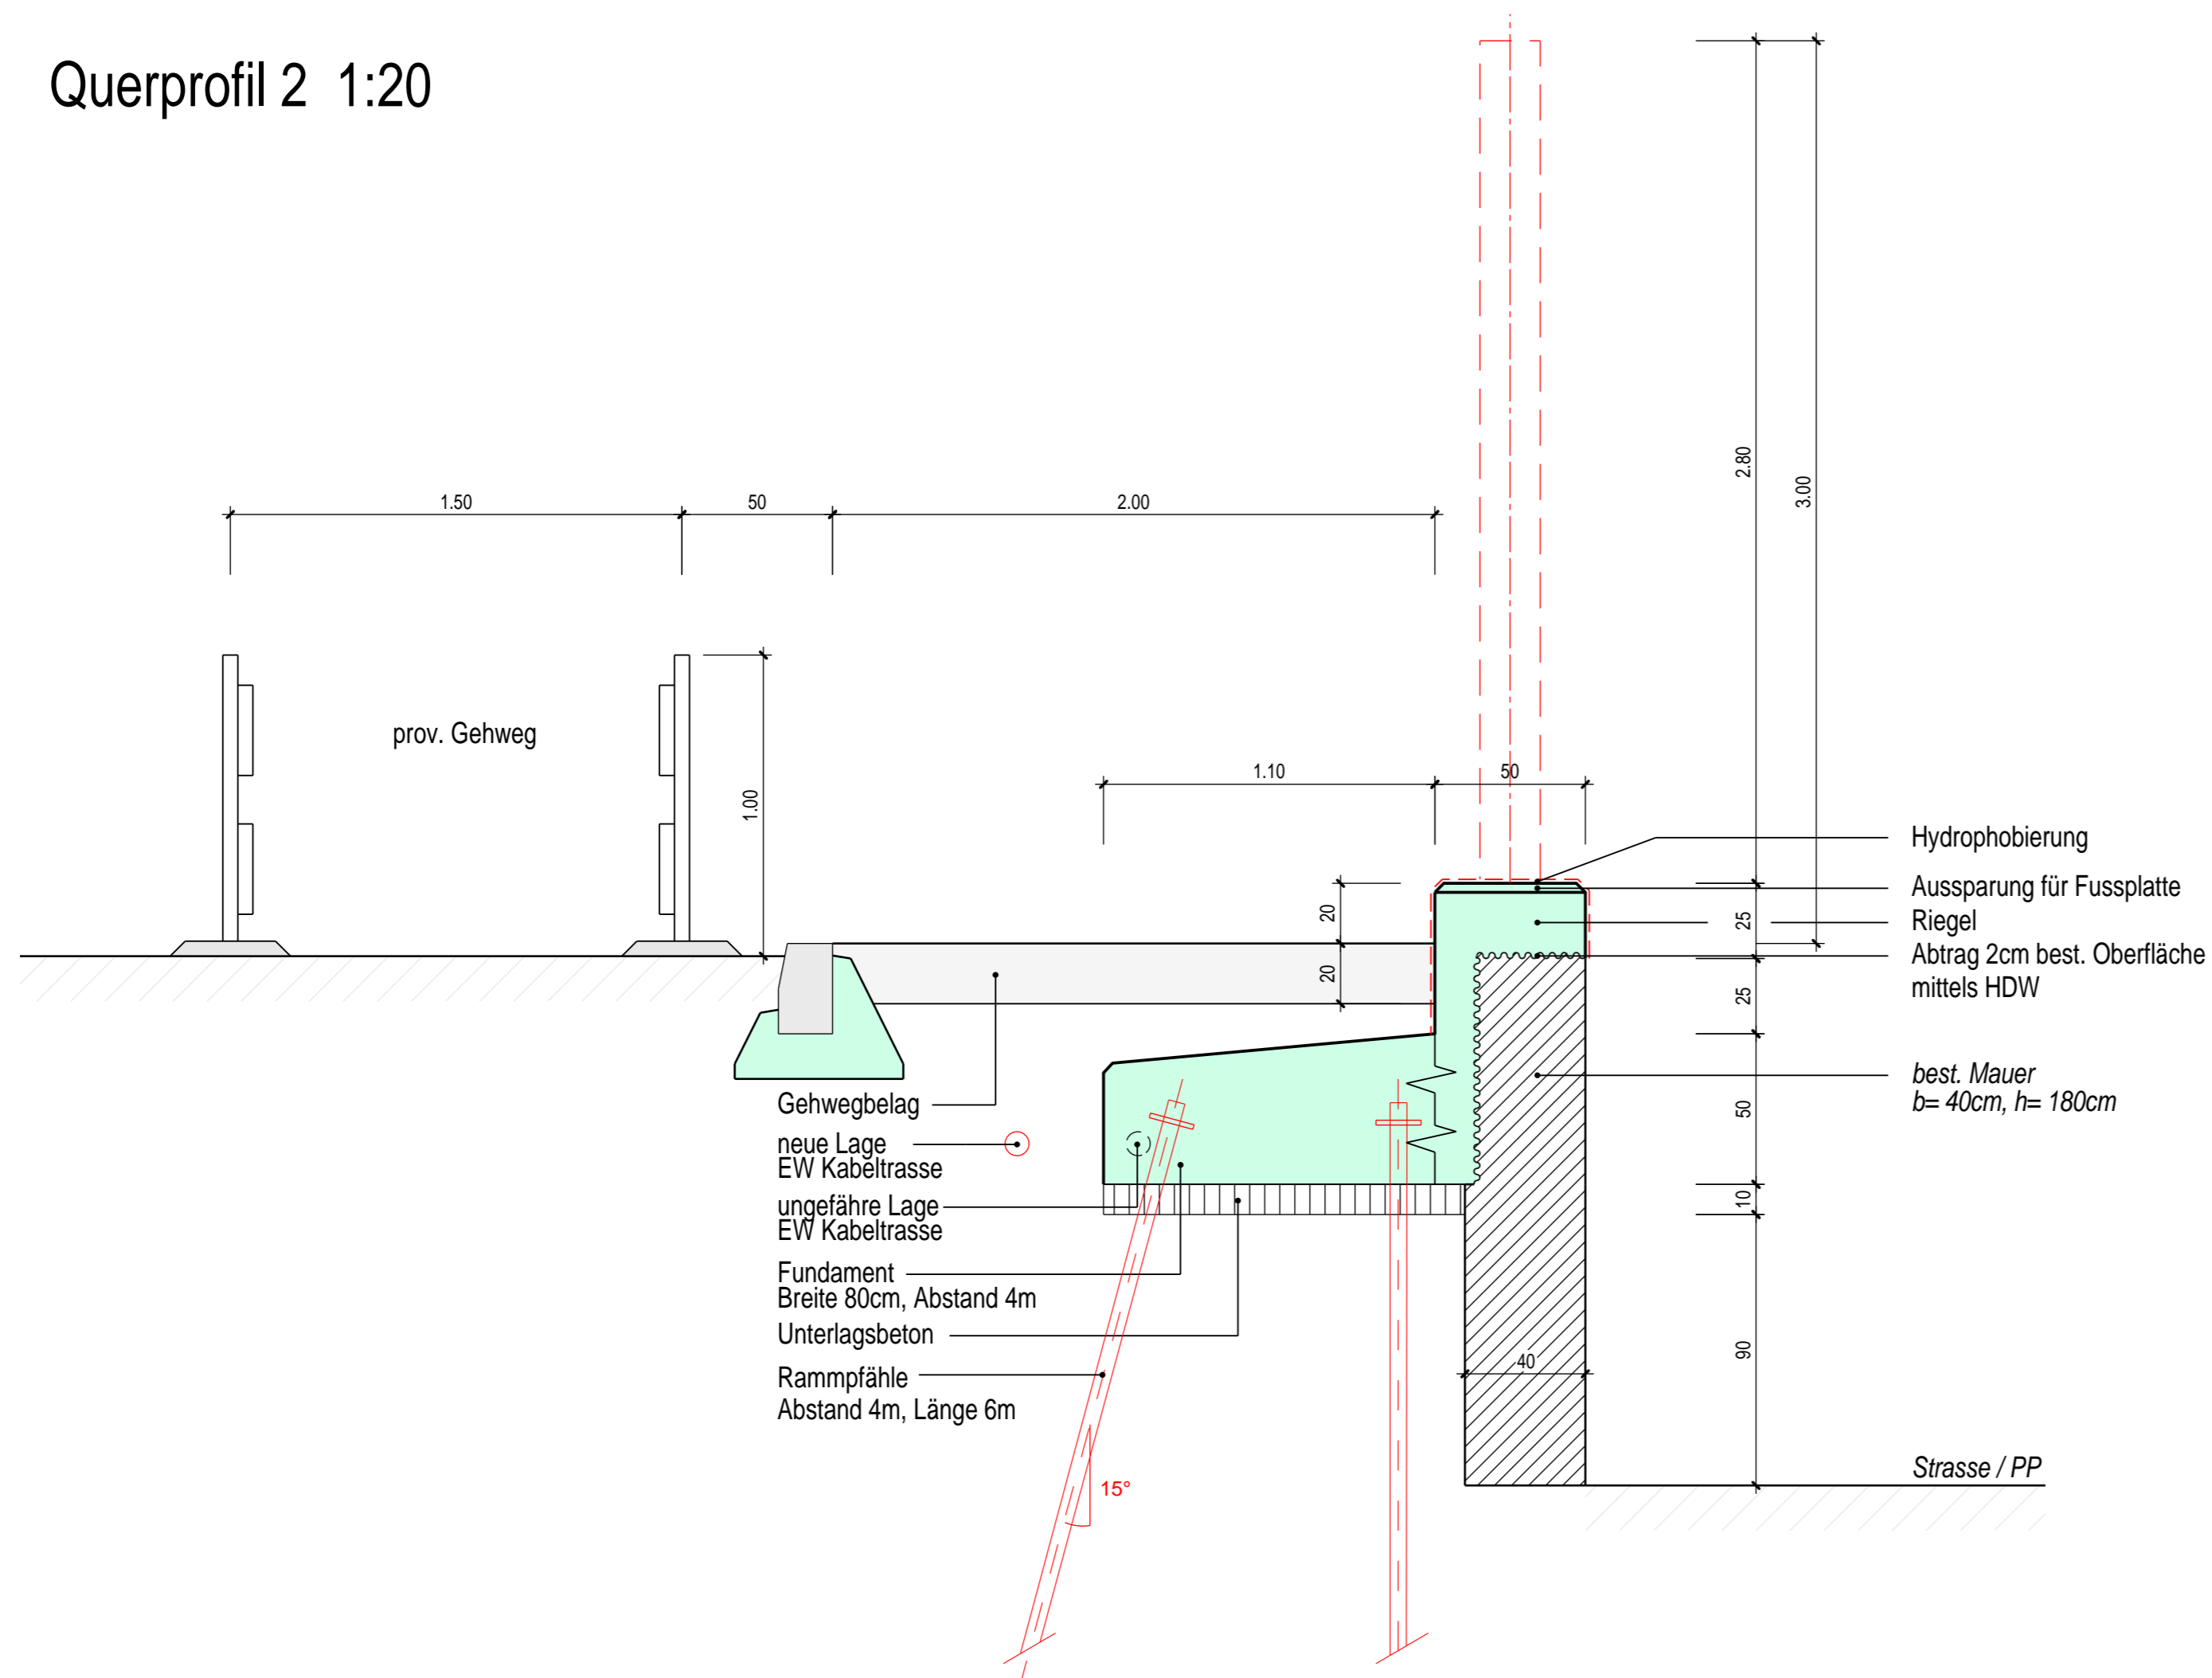

		Tiefbauamt Projektieren und Realisieren				
Nationalstrasse N1 / N7 Abschnitt N1.1.4/5 Anschluss Ohringen - Kt. Grenze ZH/TG N7.2.1/2 Verzweigung N1/N7 - Kt. Grenze ZH/TG						
Unterabschnitt: Ohringen - Kantonsgrenze ZH / TG Objekt/Los: N1 Trasse Unterhaltsabschnitt: 48 Baukilometer: km 328.600 - 328.750 Polizeikilometer: Gemeinden: Winterthur						
<h2>Lärmschutz Reutlingen</h2> <p>Querschnitt 1:20</p>						
Ingenieurgemeinschaft BEB c/o Basler & Hofmann, Ingenieure & Planer AG, Forchstrasse 395, 8032 Zürich, Tel. 044 387 11 22, Fax 044 387 11 00			Bürointerne Plan-Nr. EWP 605			
Rev.	A	B	C	D	Format	63/60
Datum	17.08.07				Massstab	1:20
Gez.	Bet				Plot-Datum	13-09-07 CADWORK/14.0
Gepr.	Bra				Auftrags-Nr.	1201 5008 400
Submission					Bez-Code El.-Mech.	TBA-Plan-Nr.