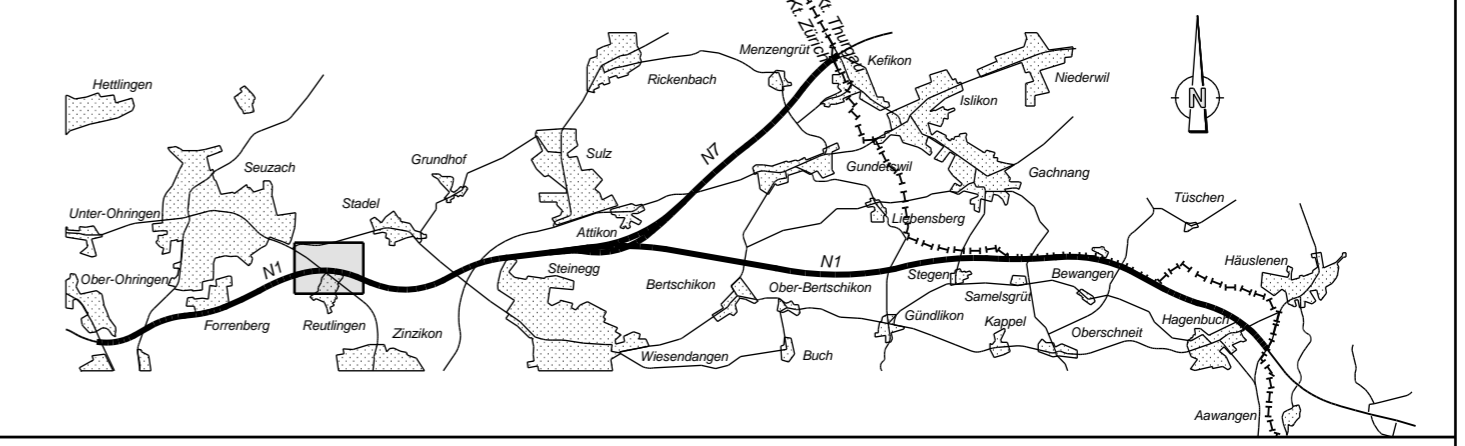

Baudirektion Kanton Zürich

Tiefbauamt
Projektieren und Realisieren

Nationalstrasse N1 / N7
Abschnitt
N1.1.4/5 Anschluss Ohringen - Kt. Grenze ZH/TG
N7.2.1/2 Verzweigung N1/N7 - Kt. Grenze ZH/TG



Unterabschnitt: Ohringen - Kantonsgrenze ZH / TG
Objekt/Los: N1 Trasse
Unterhaltsabschnitt: 48
Baukilometer: km 328.600 - 328.750
Polizeikilometer:
Gemeinden: Winterthur

Lärmschutz Reutlingen

Situation 1:1000

Ingenieurgemeinschaft BEB
c/o Basler & Hofmann, Ingenieure & Planer AG, Forchstrasse 395, 8032 Zürich, Tel. 044 387 11 22, Fax 044 387 11 00

Bürointerne Plan-Nr.
EWP 604

Basler & Hofmann

Ernst Winkler + Partner AG


Rev.		A	B	C	D	Format	30/42
Datum	17.08.07					Massstab	1:1000
Gez.	Bet					Plot-Datum	13-09-07 CADWORK/14.0
Gepr.	Bra					Auftrags-Nr.	1201 5008 400

Submission

Bez-Code El.-Mech. TBA-Plan-Nr.

V:\Lärmschutz\1343_6204_0001\Submissionspläne\604_SUB_Lärmschutz_Reutlingen_Situation.2d